


1時間耐火構造

鉄骨下地

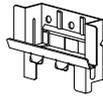

通気金具  
施工

横張り




モエンエクセラード 16~21mm厚品

1.5尺×10尺、1.5尺×6尺

### 軒天部

### オーバーハング部

### オーバーハング水切(鋼板製)

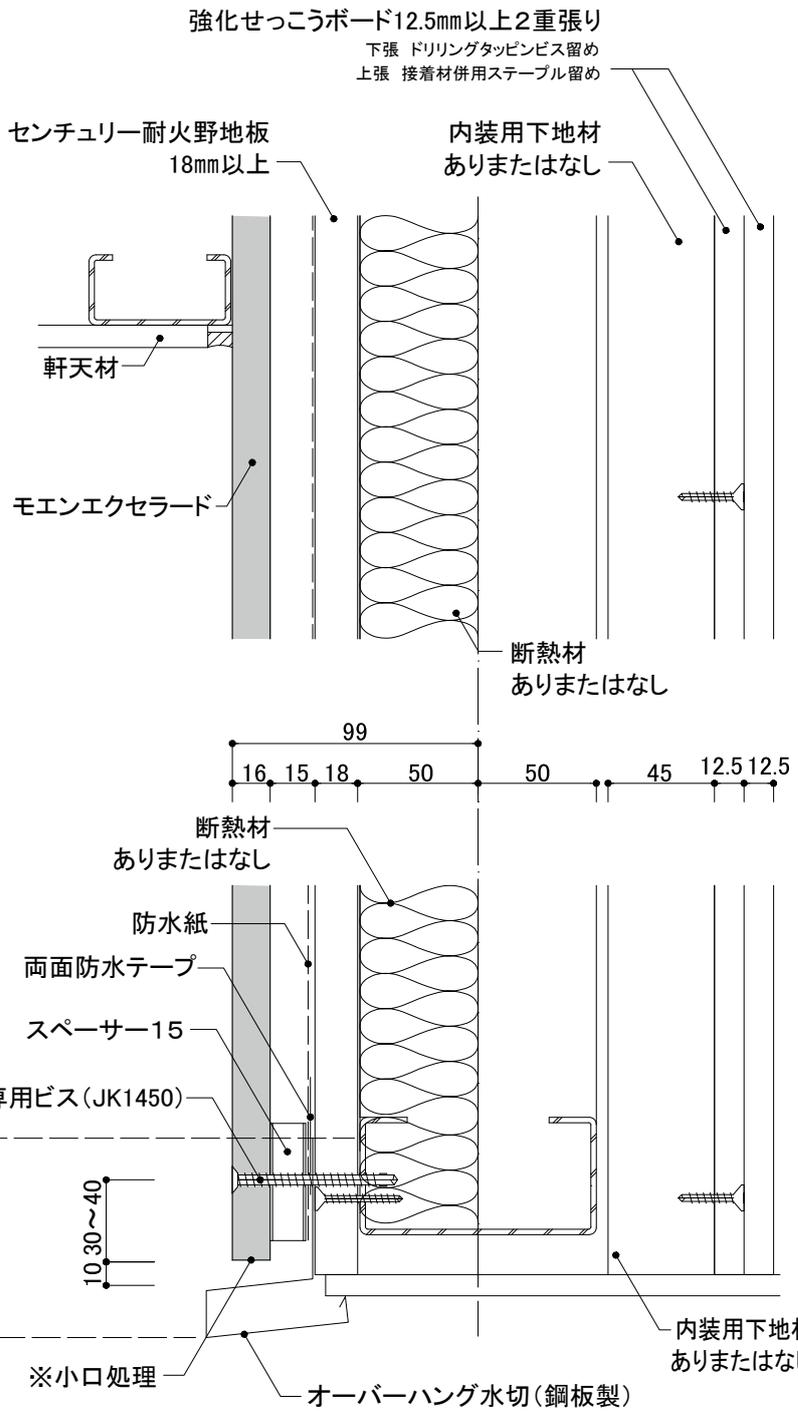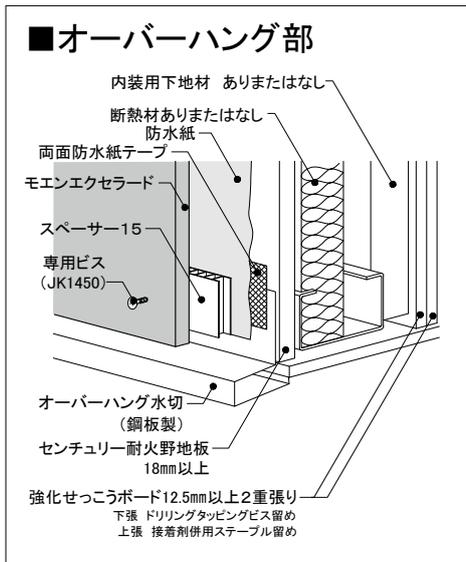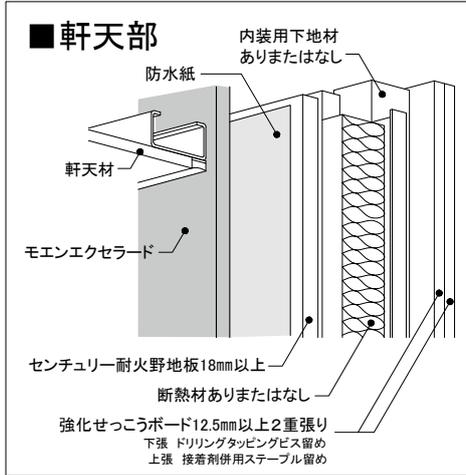

#### 小口

モエンエクセラード本体のシーリングをしない切断面は、モエンシーラーを十分塗布し乾燥後、見え掛り部分については専用補修液を塗布し、それ以外の部分はモエンシーラーを再度塗布してください。

注：下地鉄骨胴縁はC-100×50×20を使用した場合の図面です。

#### ビス頭

ビス頭の補修はニチハ補修用パテを埋めてから、専用補修液を必要最小限の範囲に塗布してください。