




上下接合部	通気留付金具EX
土台部	通気土台水切＋横張り通気金具工法用スターター

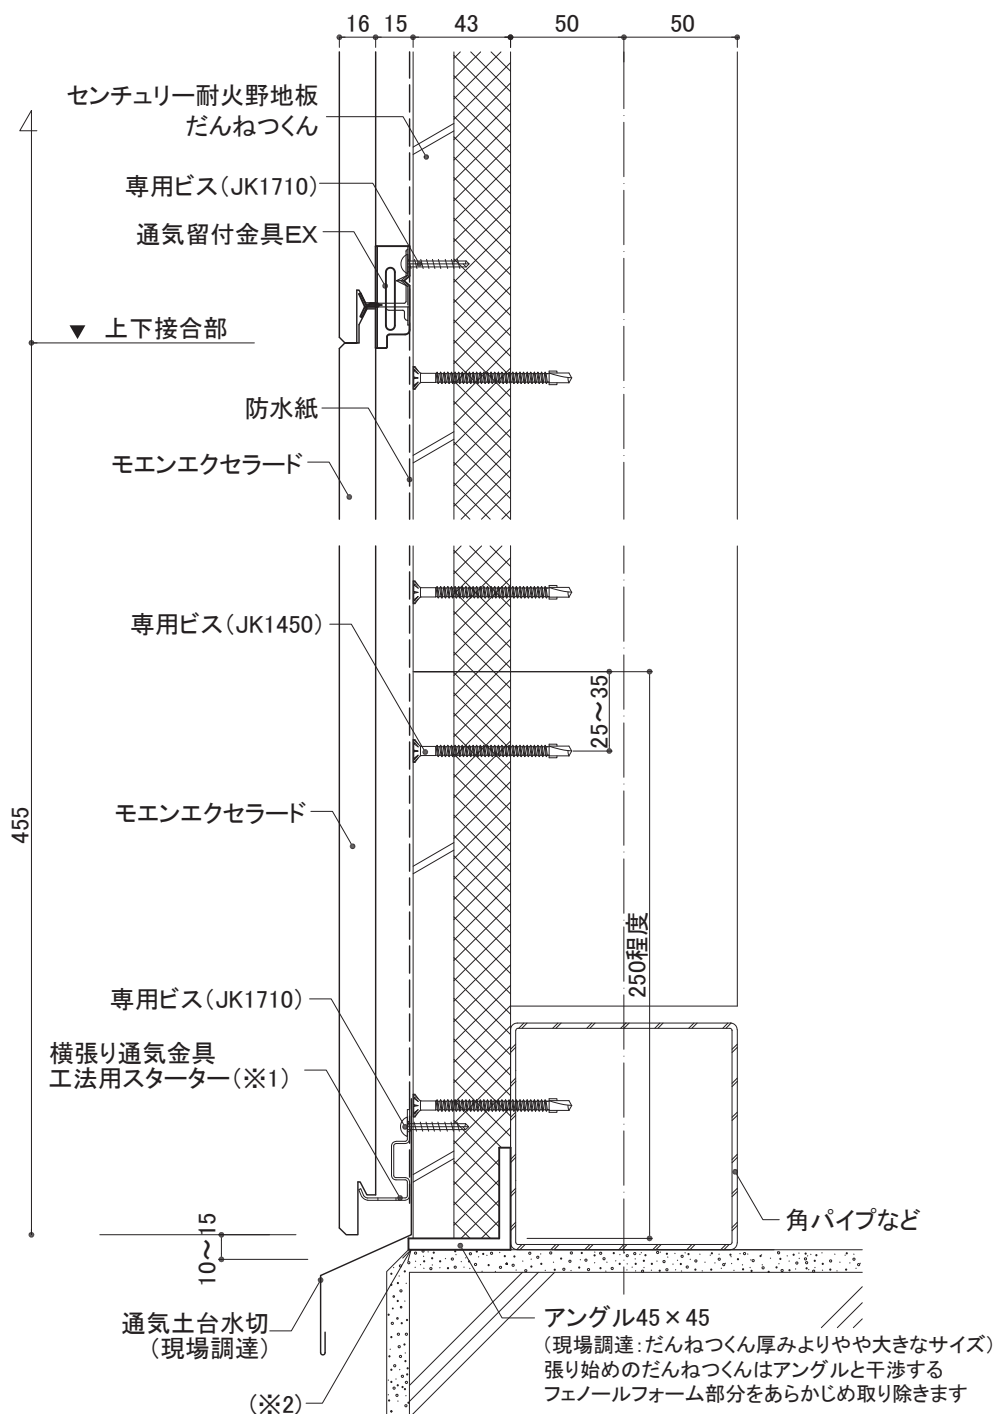

※1 土台部のC形鋼と縦下地のC形鋼との隙間に留意し、土台水切およびスターターの位置を調整してください。

※2 吹き上げ等による雨水侵入を防ぐため、止水処理が確実に行われていることを確認してください。

注: 下地鉄骨胴縁はC-100×50×20を使用した場合の図面です。

注: 充填断熱材・下張りなしの構成で表現しています。断面構成によってはだんねつくんの留付材が異なりますのでP3をご確認ください。